
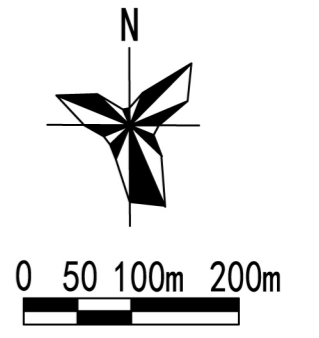


郑州经济技术开发区滨河国际新城核心功能区板块控制性详细规划——用地规划图

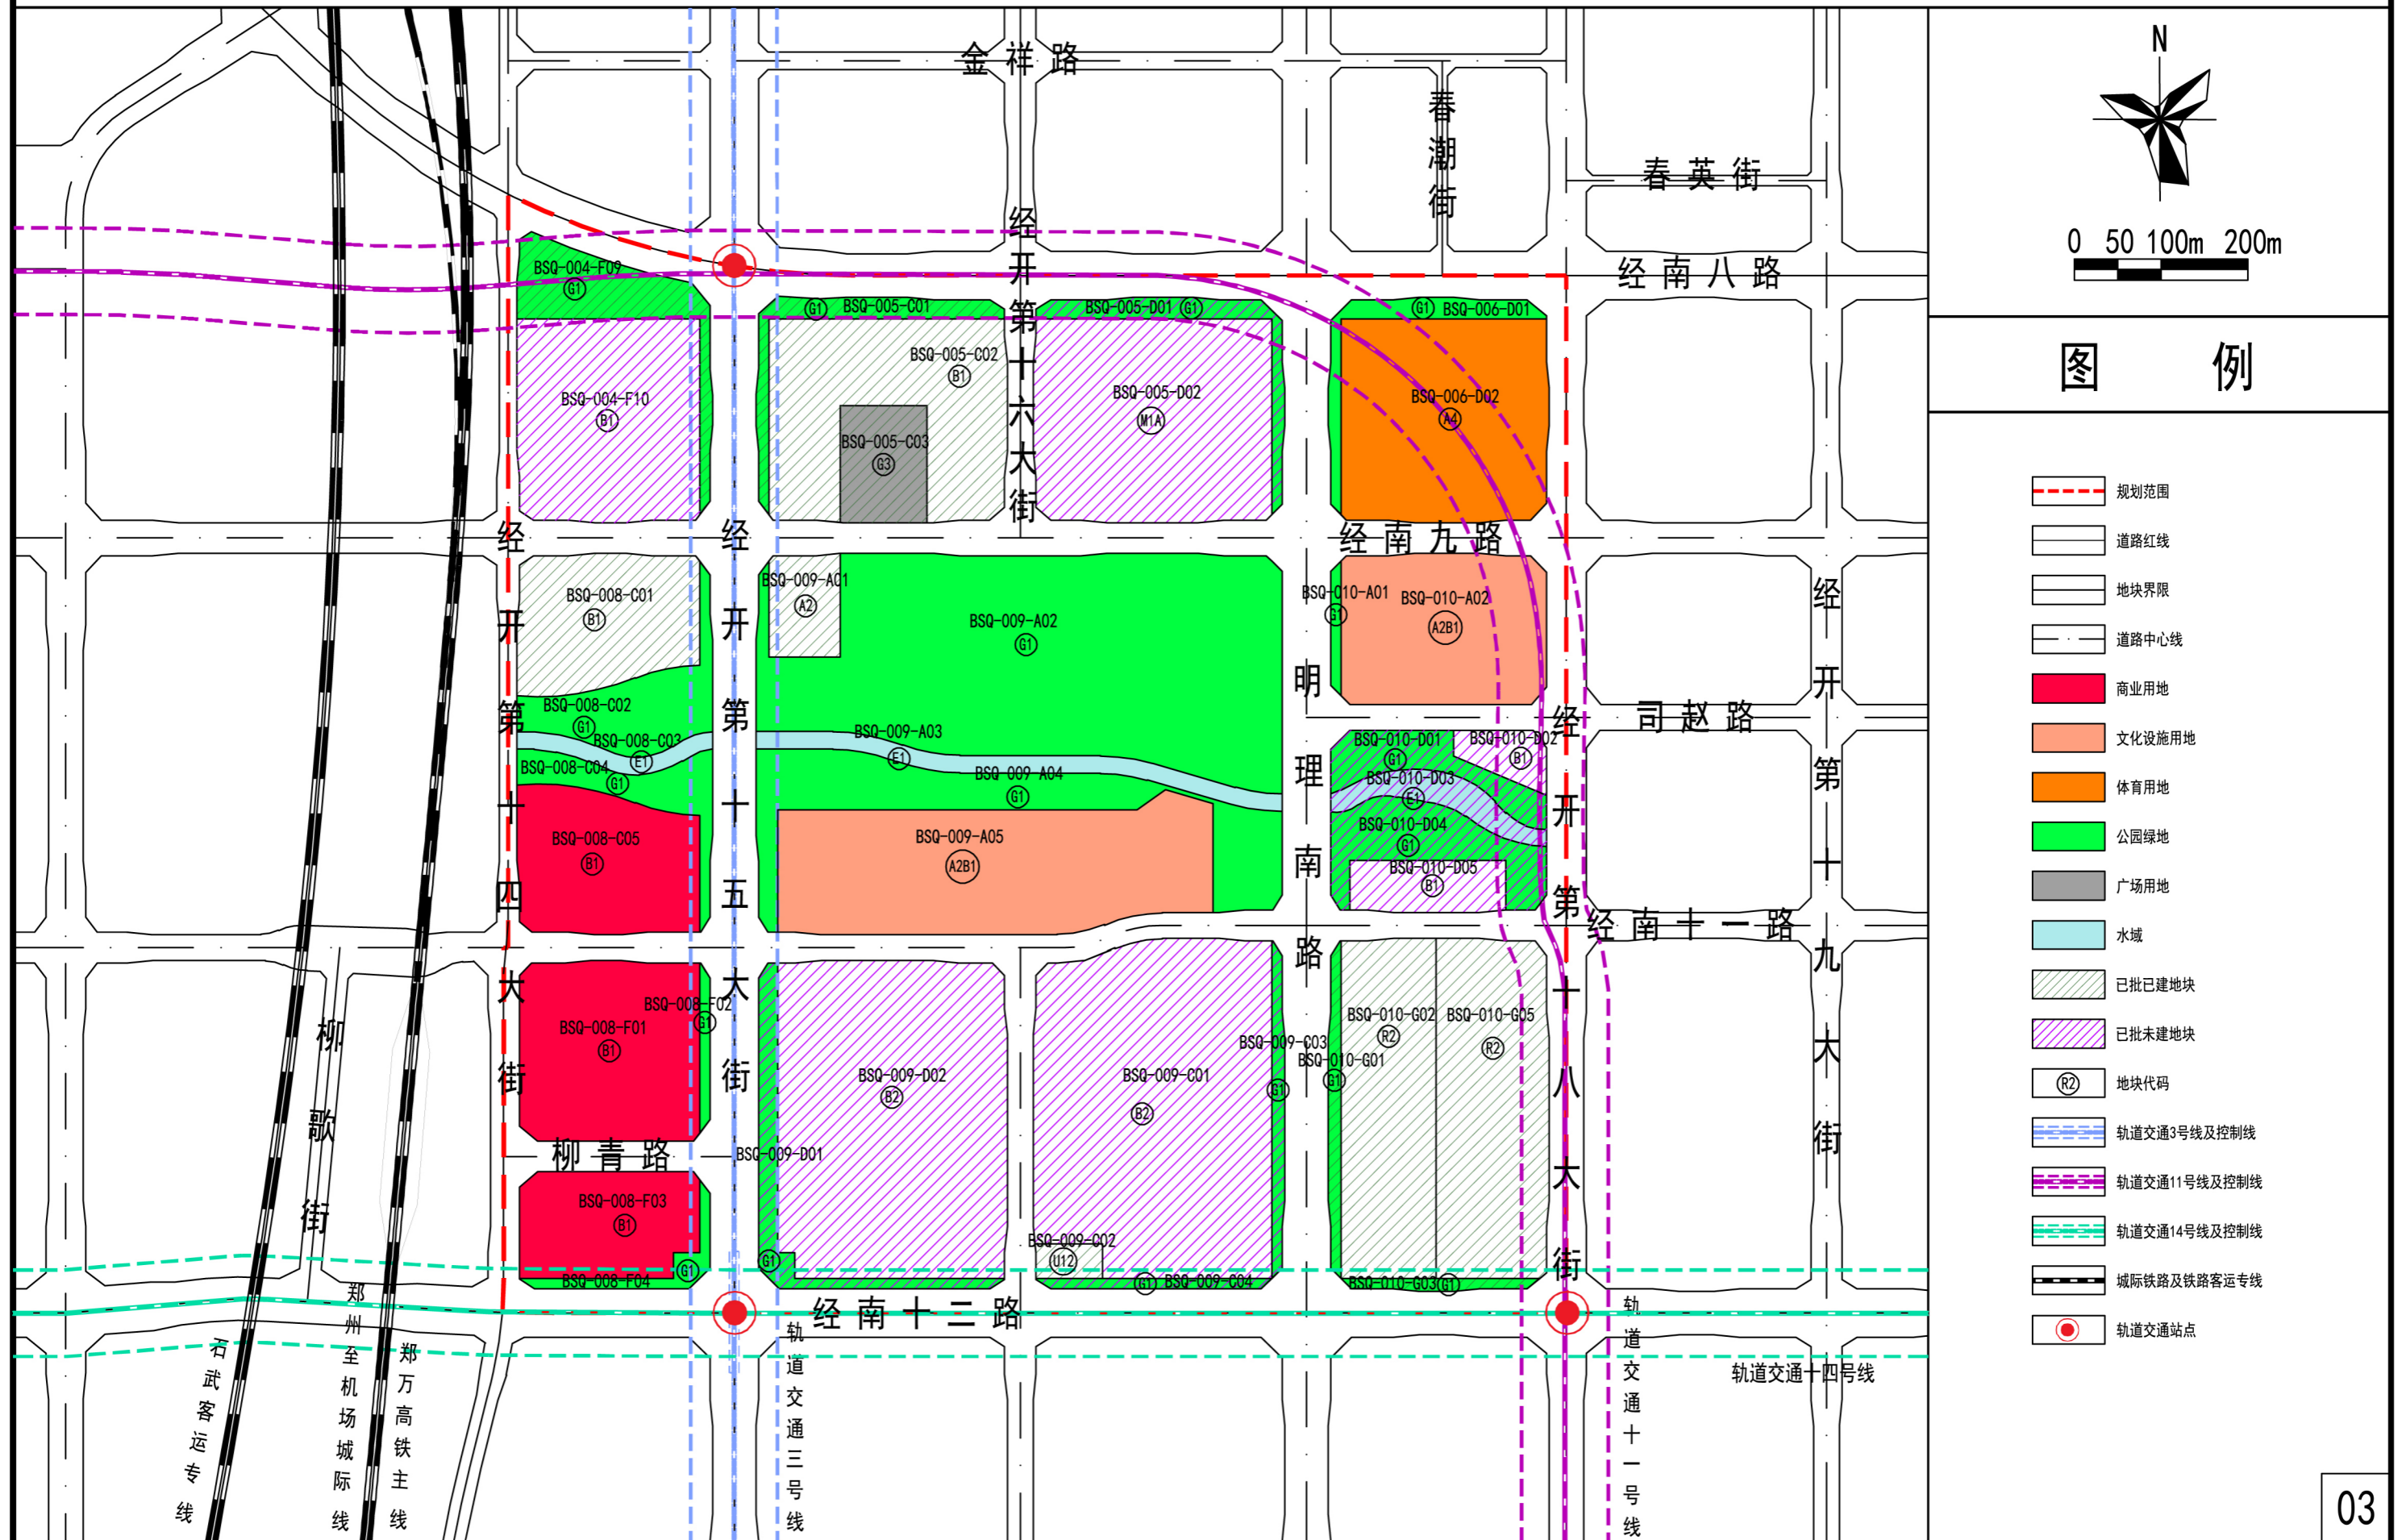

图例

- 规划范围
- 道路红线
- 地块界限
- 道路中心线
- 商业用地
- 文化设施用地
- 体育用地
- 公园绿地
- 广场用地
- 水域
- 已批已建地块
- 已批未建地块
- 地块代码
- 轨道交通3号线及控制线
- 轨道交通11号线及控制线
- 轨道交通14号线及控制线
- 城际铁路及铁路客运专线
- 轨道交通站点