

郑州经济技术开发区跨境电商核心功能区（起步区老工业区核心板块）控制性详细规划——用地规划图

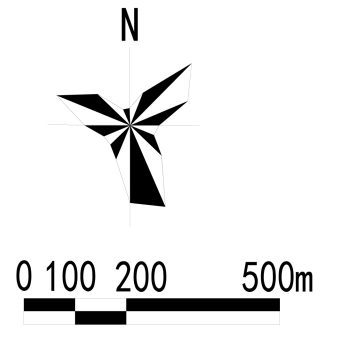
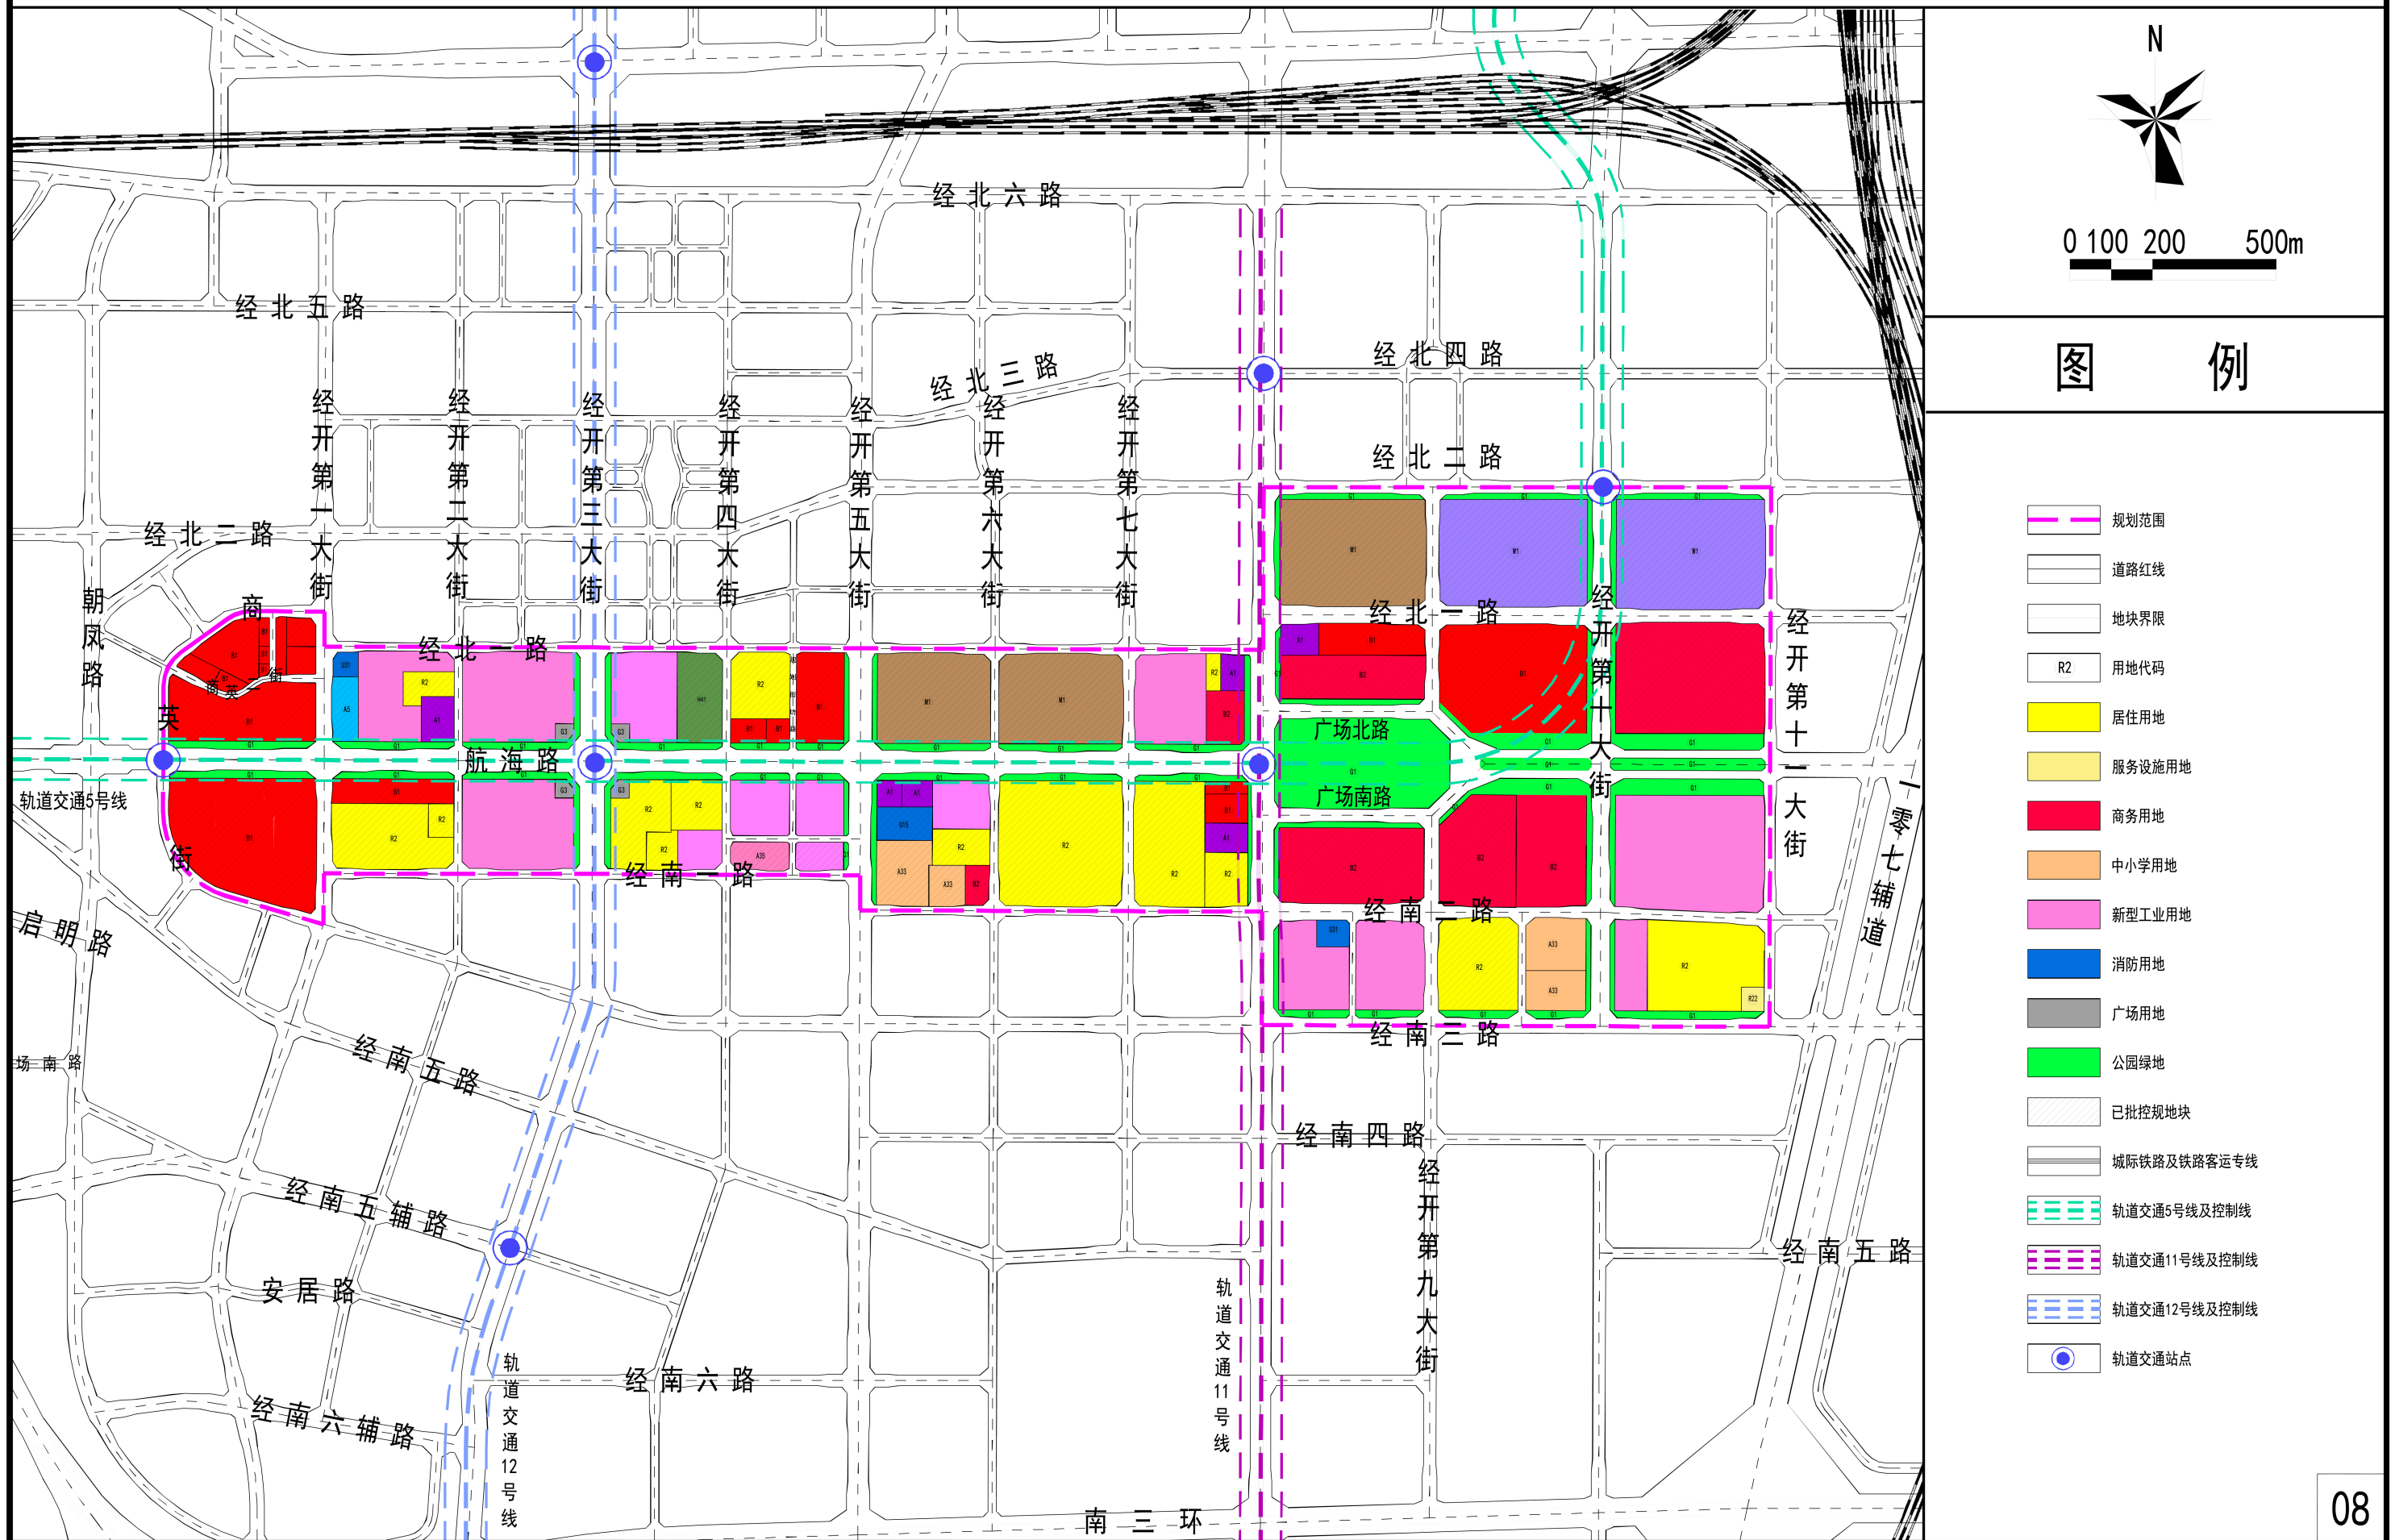


图 例

- 规划范围
- 道路红线
- 地块界限
- R2 用地代码
- 居住用地
- 服务设施用地
- 商务用地
- 中小学用地
- 新型工业用地
- 消防用地
- 广场用地
- 公园绿地
- 已批控规地块
- 城际铁路及铁路客运专线
- 轨道交通5号线及控制线
- 轨道交通11号线及控制线
- 轨道交通12号线及控制线
- 轨道交通站点